


RAUMPLAN FLOORPLAN

INSTITUT FÜR
LANDESPFLEGE UND BOTANIK
INSTITUTE FOR
LANDSCAPE AND BOTANY

OBERGESCHOSS (O)
UPPER FLOOR

ERDGESCHOSS (E)
GROUND FLOOR

UNTERGESCHOSS (U)
BASEMENT

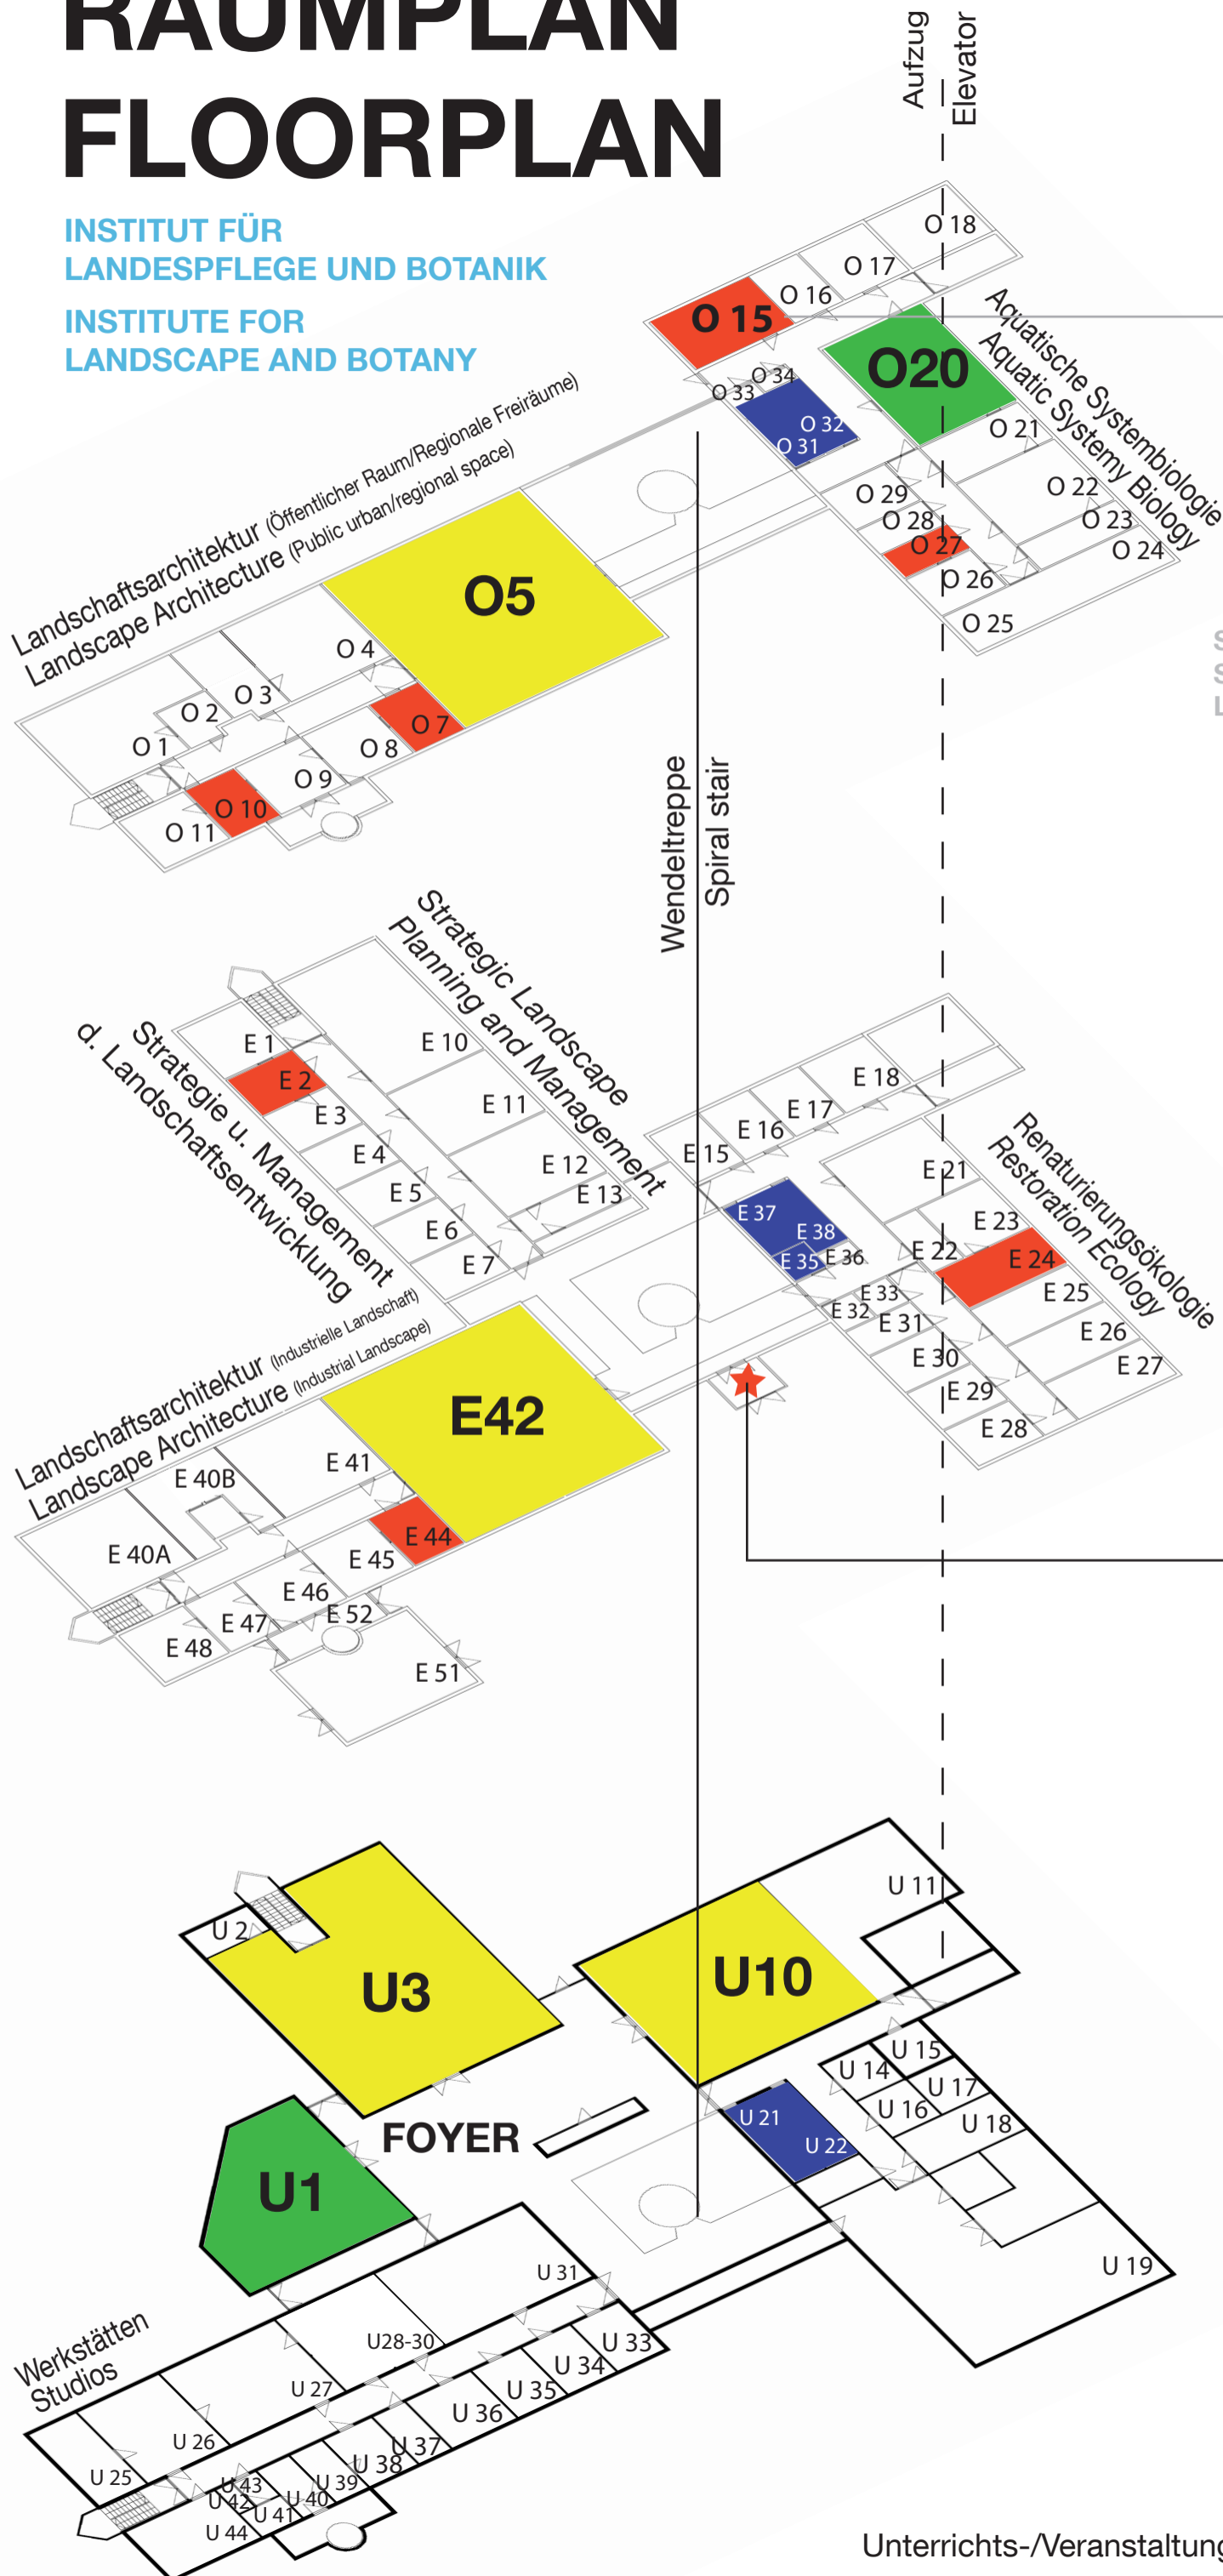

Servicebüro
Studienfakultät
Landschaftsarchitektur u. Landschaftsplanung

Haupteingang
Main entrance

Standort, you are here

Projekträume, Project Rooms

Servicestellen, Service Points

Toiletten, Toilets

Unterrichts-/Veranstaltungsräume, Teaching-/Eventrooms

